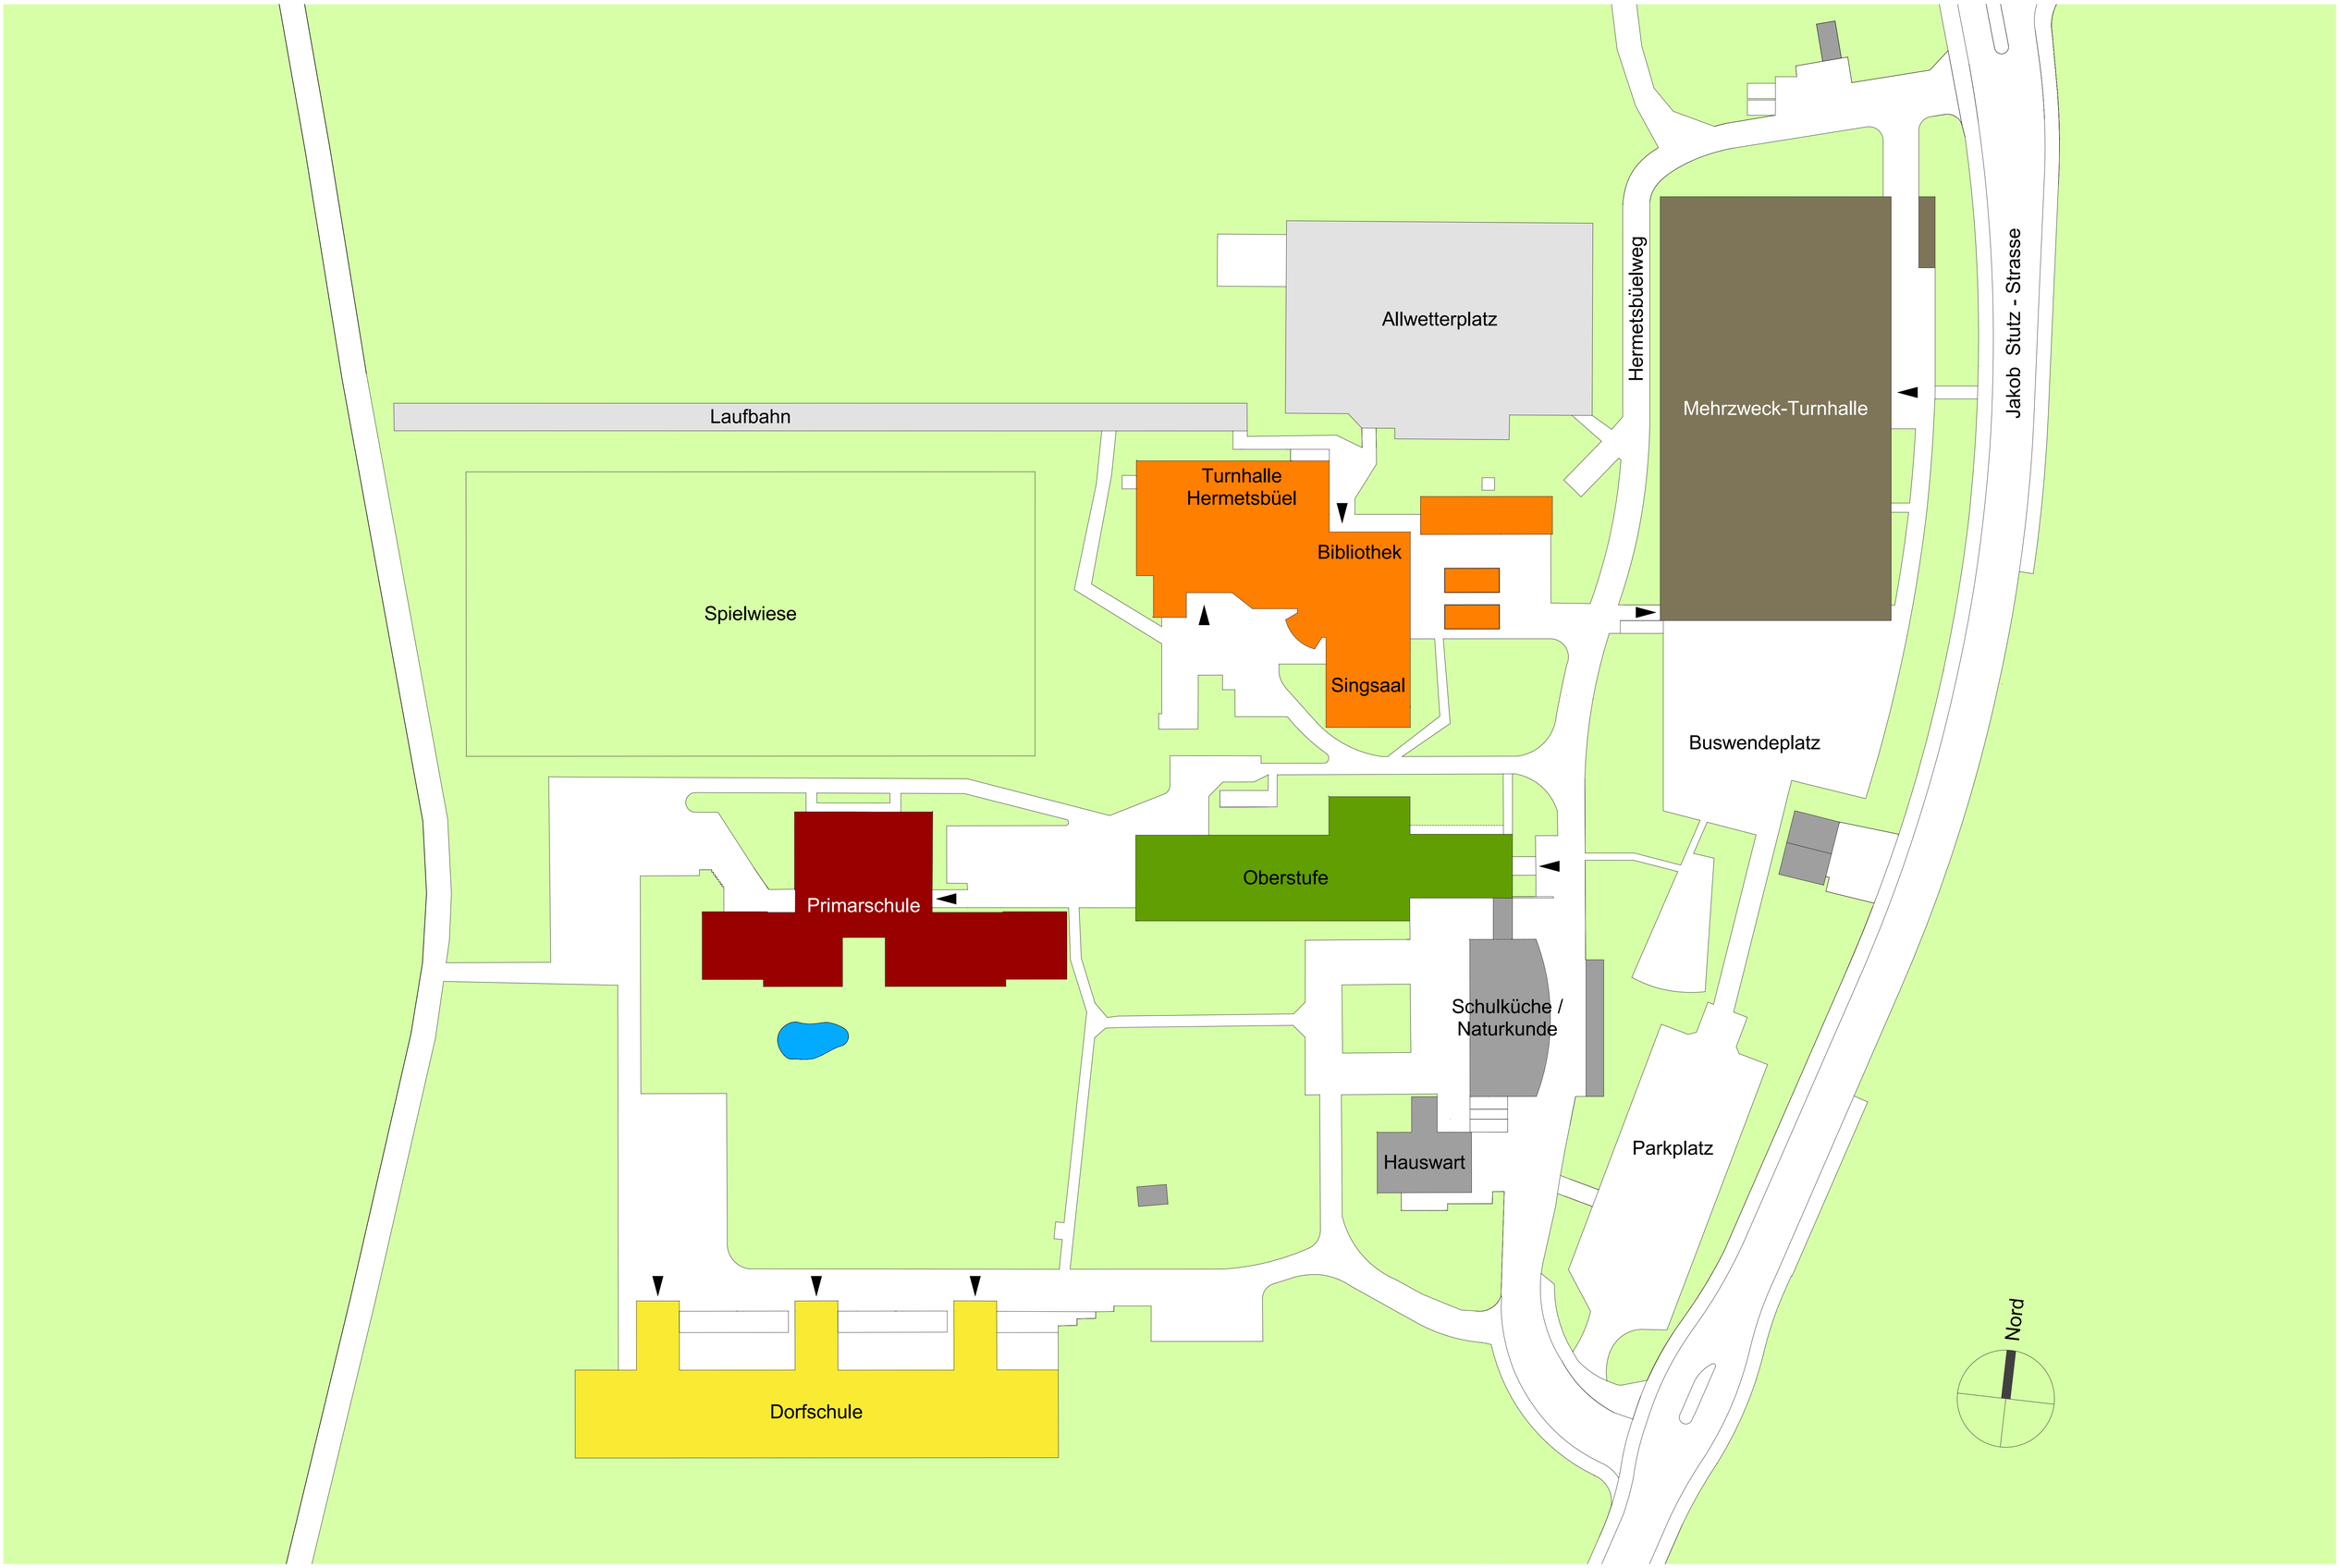

DOPPEL- MEHRZWECKTURNHALLE
SCHULGEMEINDE HITTNAU

ÜBERSICHTSPLAN **DRUCKVORLAGE**

8335 HITTNAU
MST. : 1:500

PLAN NR. :	901
DATUM :	10 - 08 - 2010
REV. :	10 - 09 - 2010
GEZ. :	CO
PLAN GR. :	97 / 70

götz partner architekten ag - repfergasse 36 - 8200 schaffhausen - Tel. 052 630 20 90 - Fax. 052 624 12 85